



ALZADO  
FRONTAL

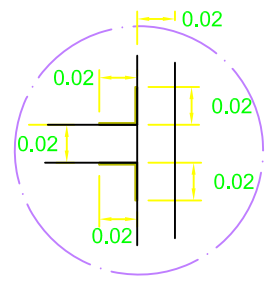


DETALLE A  
ESCALA 1:10

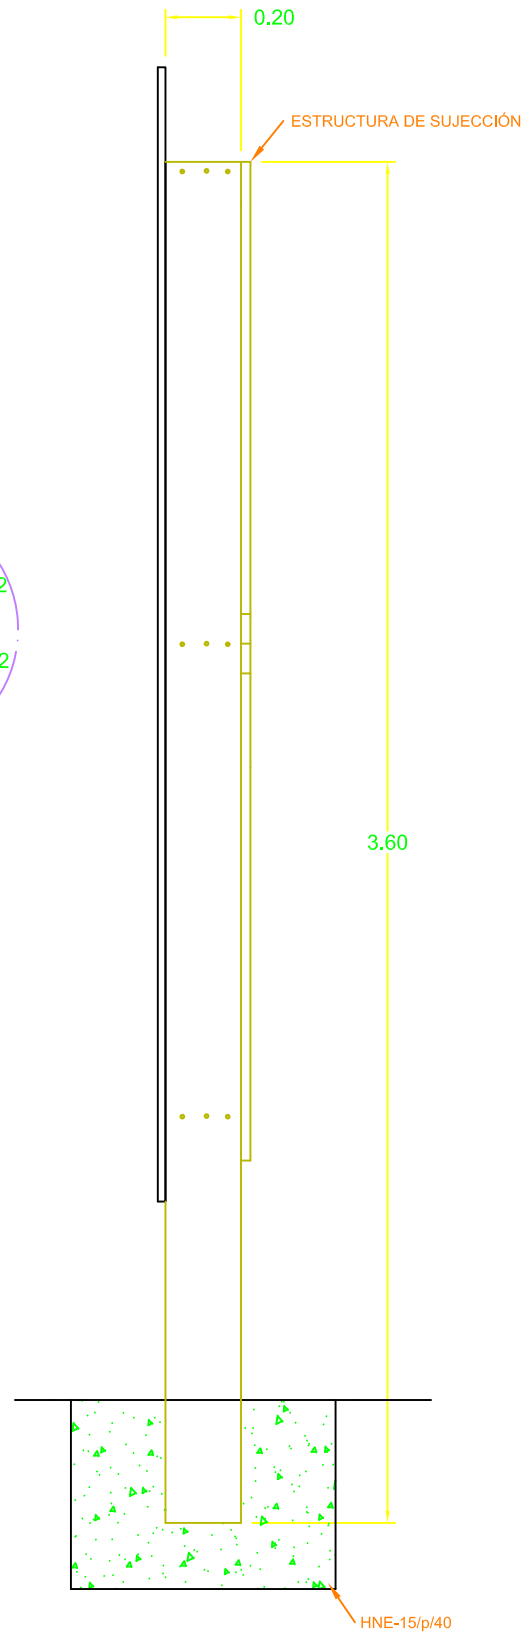


ALZADO  
LATERAL

COTAS EN METROS

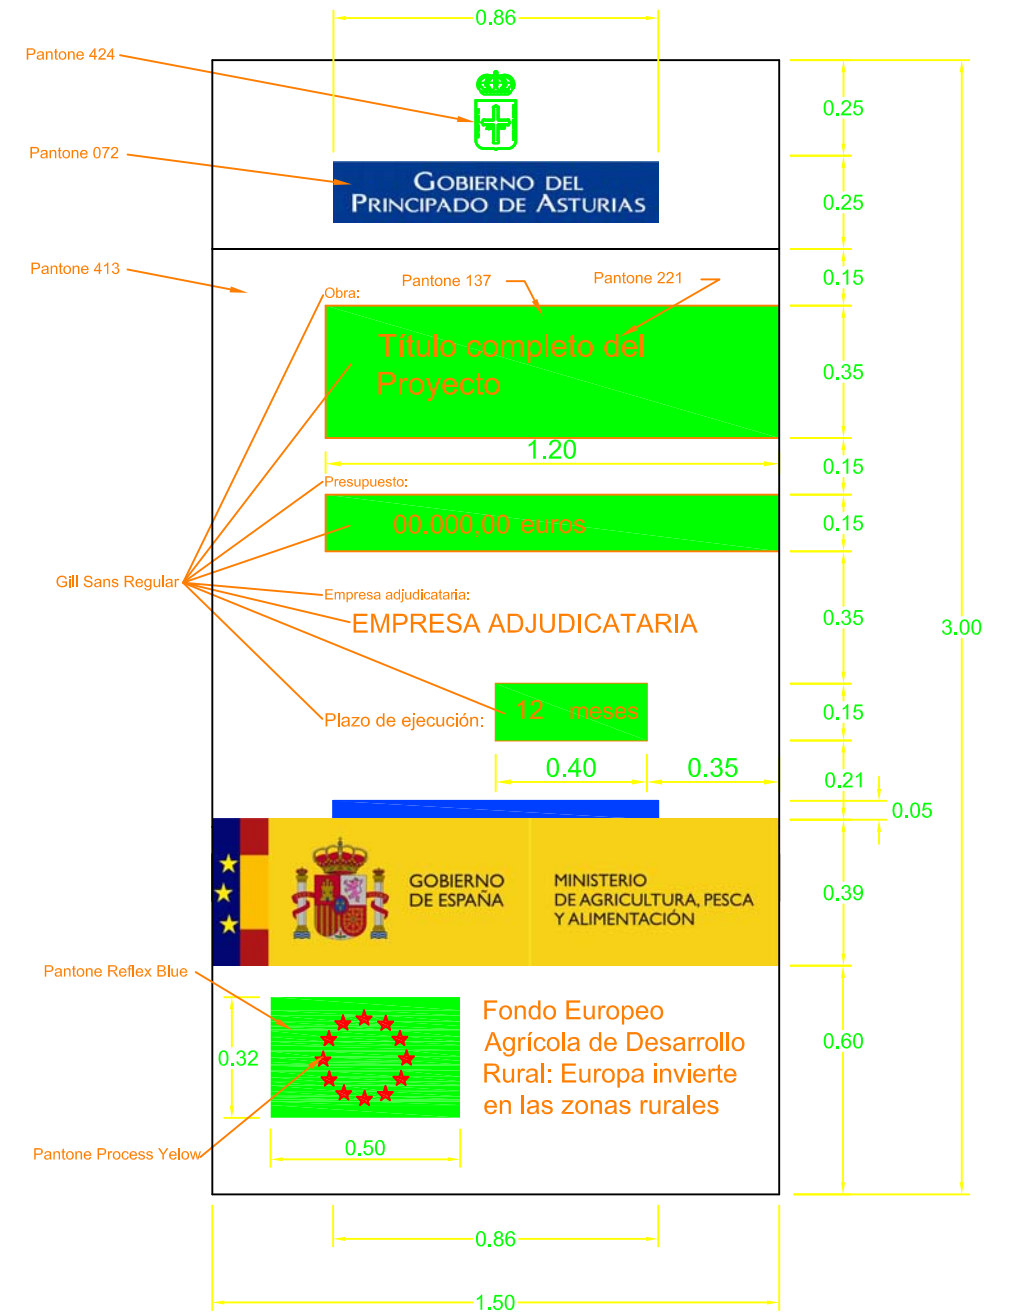

PANEL PVC ESPUMADO CON VINILO COLOR

 GOBIERNO DEL PRINCIPADO DE ASTURIAS CONSEJERÍA DE DESARROLLO RURAL Y RECURSOS NATURALES	PROYECTO: <b>INSERTAR TÍTULO DE PROYECTO</b>		
	TÍTULO: <b>CARTEL INFORMATIVO: PANEL PVC</b>		
REDACTOR: <b>INSERTAR NOMBRE REDACTOR</b>	REDACTOR/COLABORADOR: <b>INSERTAR NOMBRE REDAC/COL.</b>	ESCALA: 1:20 FECHA: aaa-9999	PLANO Nº: <b>A</b>